


STAVBA: II/130 hr. kraje . Koberovice  
 TARMÍN OMEZENÍ: 8.6.2026 - 28.6.2026

- Úplná uzavírka silnice II/130 v km 31,622 - 34,468 pro veškerý provoz mimo vozidel „MIMO VOZIDEL S POVOLENÍM STAVBY A BUS“.  
Délka uzavřeného úseku sil. II/130: 2846 m
- Objízdná trasa pro večkerou dopravu po sil. II/130, II/150, II/347, III/12934, III/12935.  
Délka objízdné trasy: 35 km
- Objízdná trasa pro vozidla VL0D po sil. II/130, III/12934, III/12935, III/12937, komunikaci.  
Délka objízdné trasy: 13 km

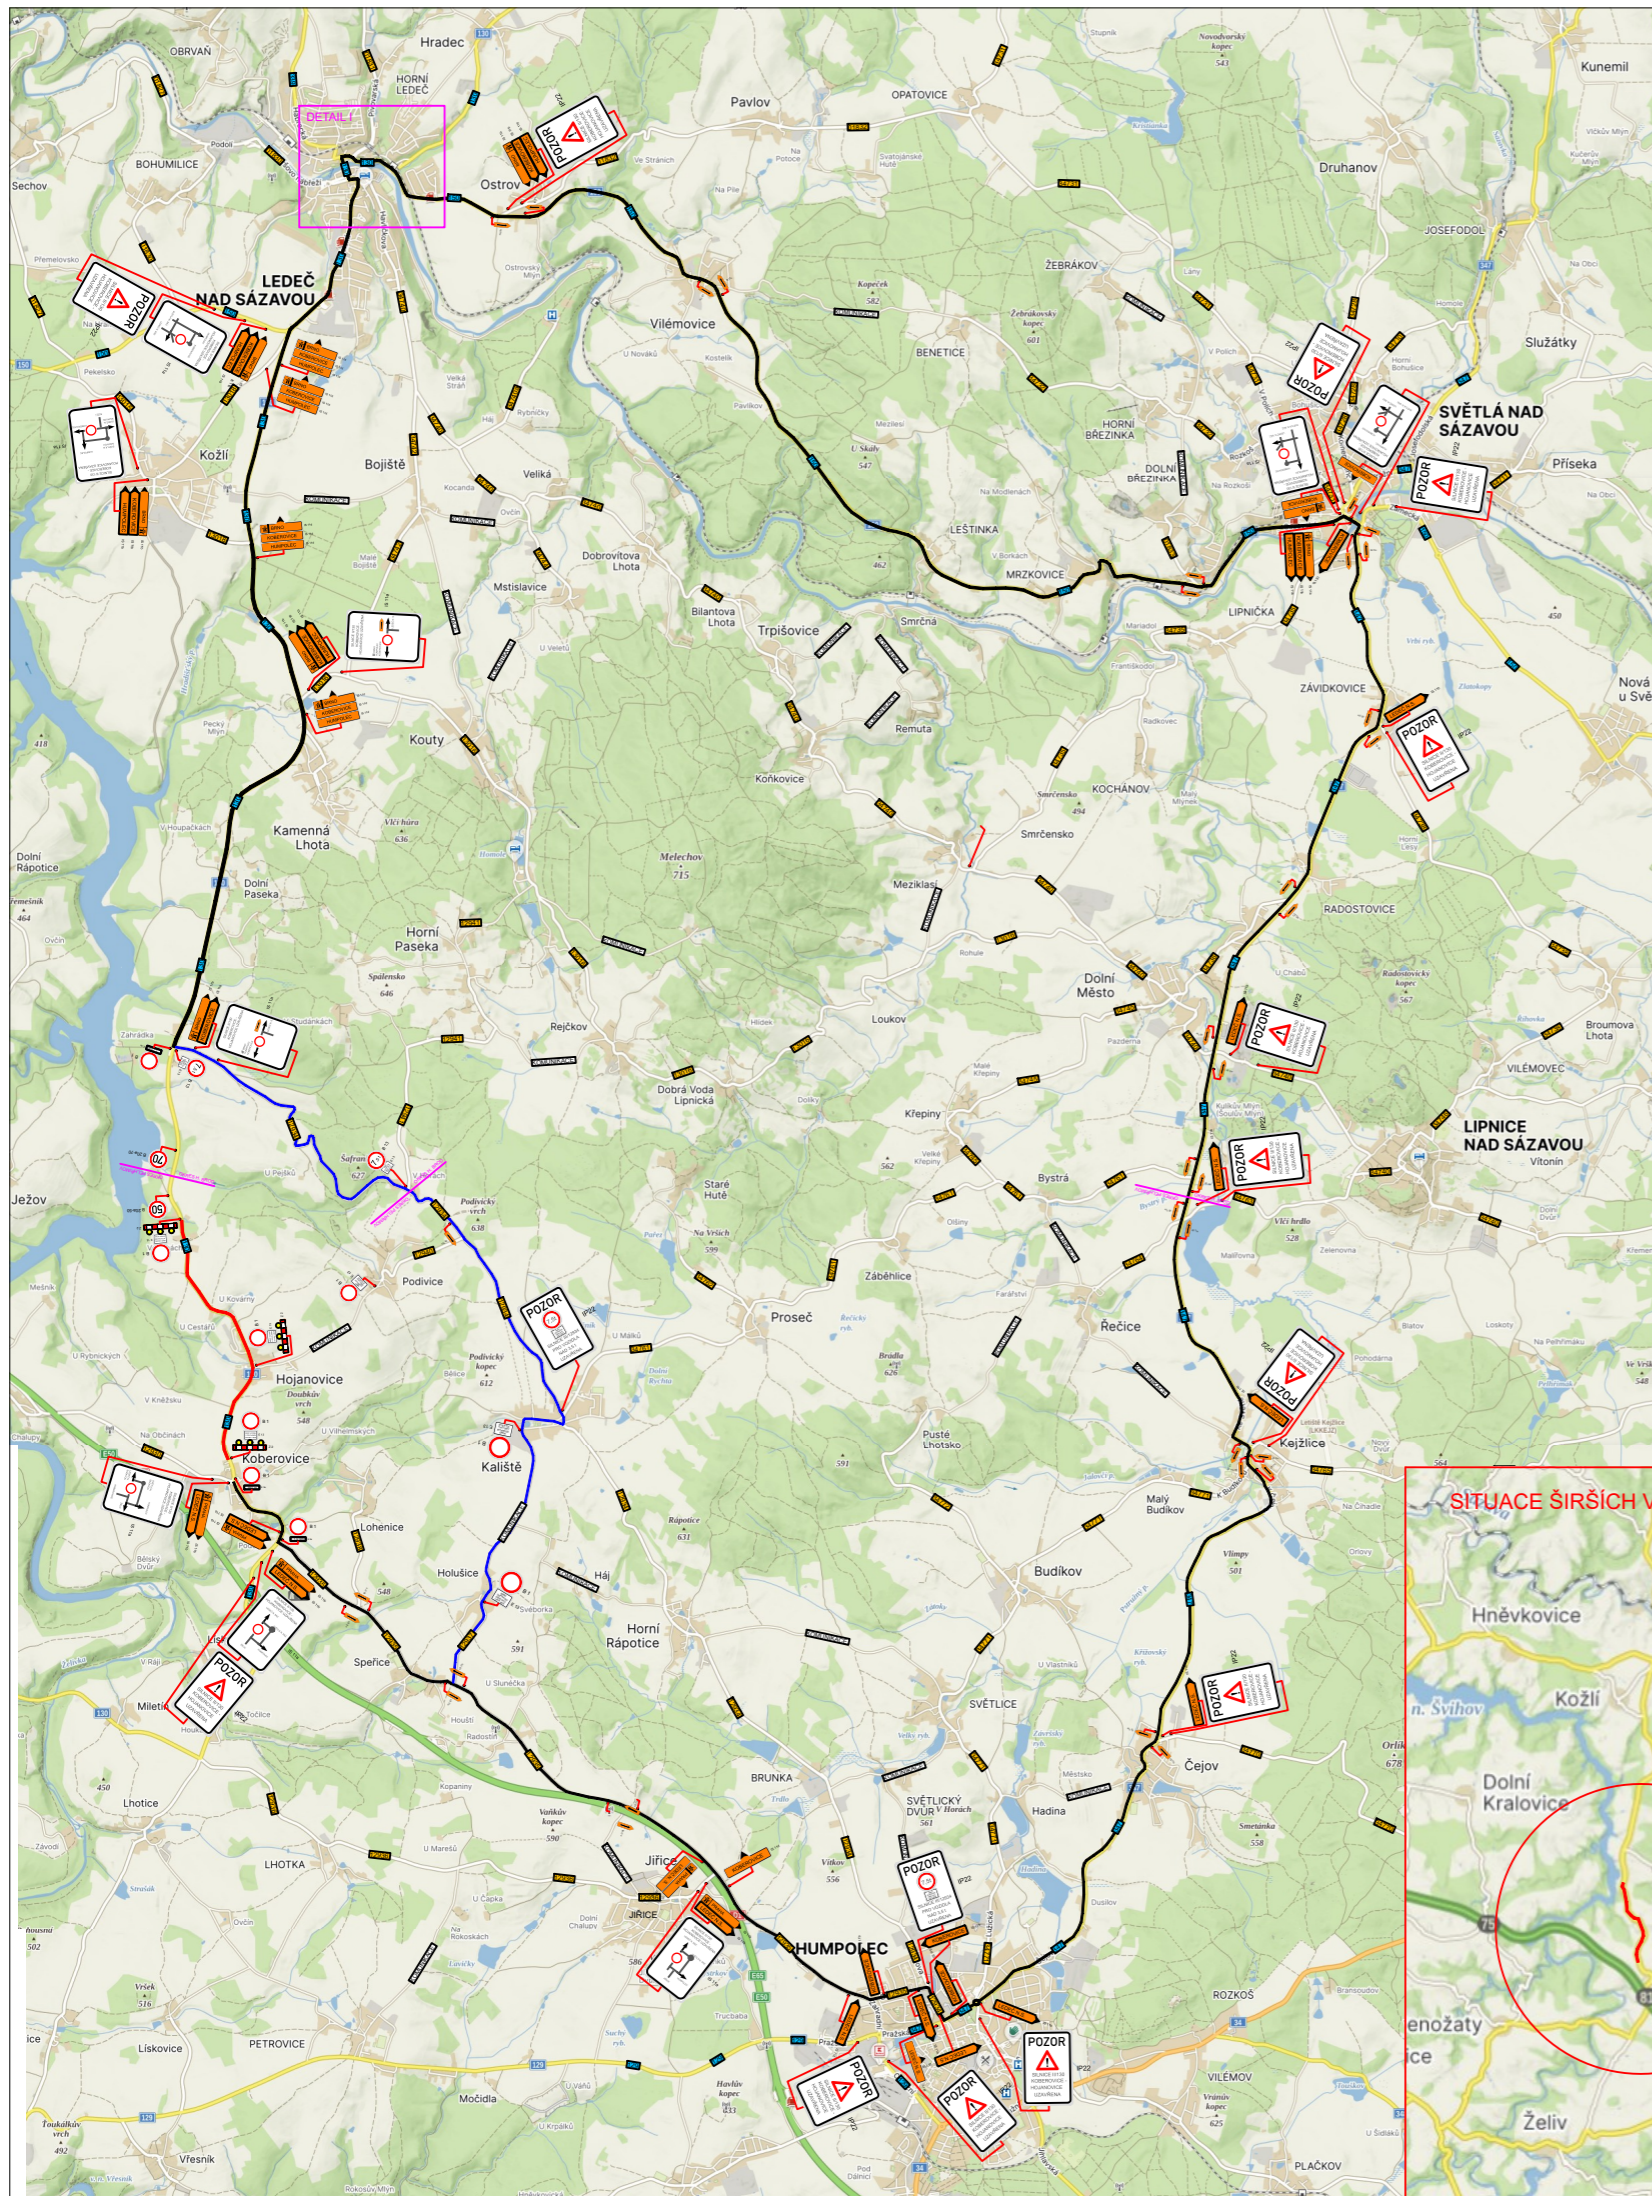

**LEGENDA (situace)**

- B 24a PŘECHODNÉ DOPRAVNÍ ZNAČENÍ
- B 29 STÁVAJÍCÍ DOPRAVNÍ ZNAČENÍ
- B 29 STÁVAJÍCÍ DOPRAVNÍ ZNAČENÍ - DOČASNĚ ZNEPLATNĚNÉ

1) Veškeré dopravní značení bude realizováno v souladu s TP č.66  
 2) Stávající dopravní značení v rozporu se značením bude zakryto, zneplatněno

