


HOJANOVICE

ÚZEMNÍ PLÁN

Úplné znění po vydání změny č. 2


VÝKRES VEŘEJNĚ PROSPĚŠNÝCH STAVEB, OPATŘENÍ A ASANACÍ

1 : 5 000

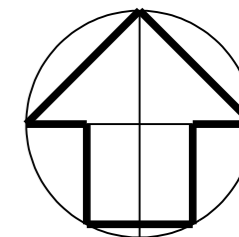

NATURA 2000 CZ0214016 - Želivka

NATURA 2000 CZ0214016 - Želivka

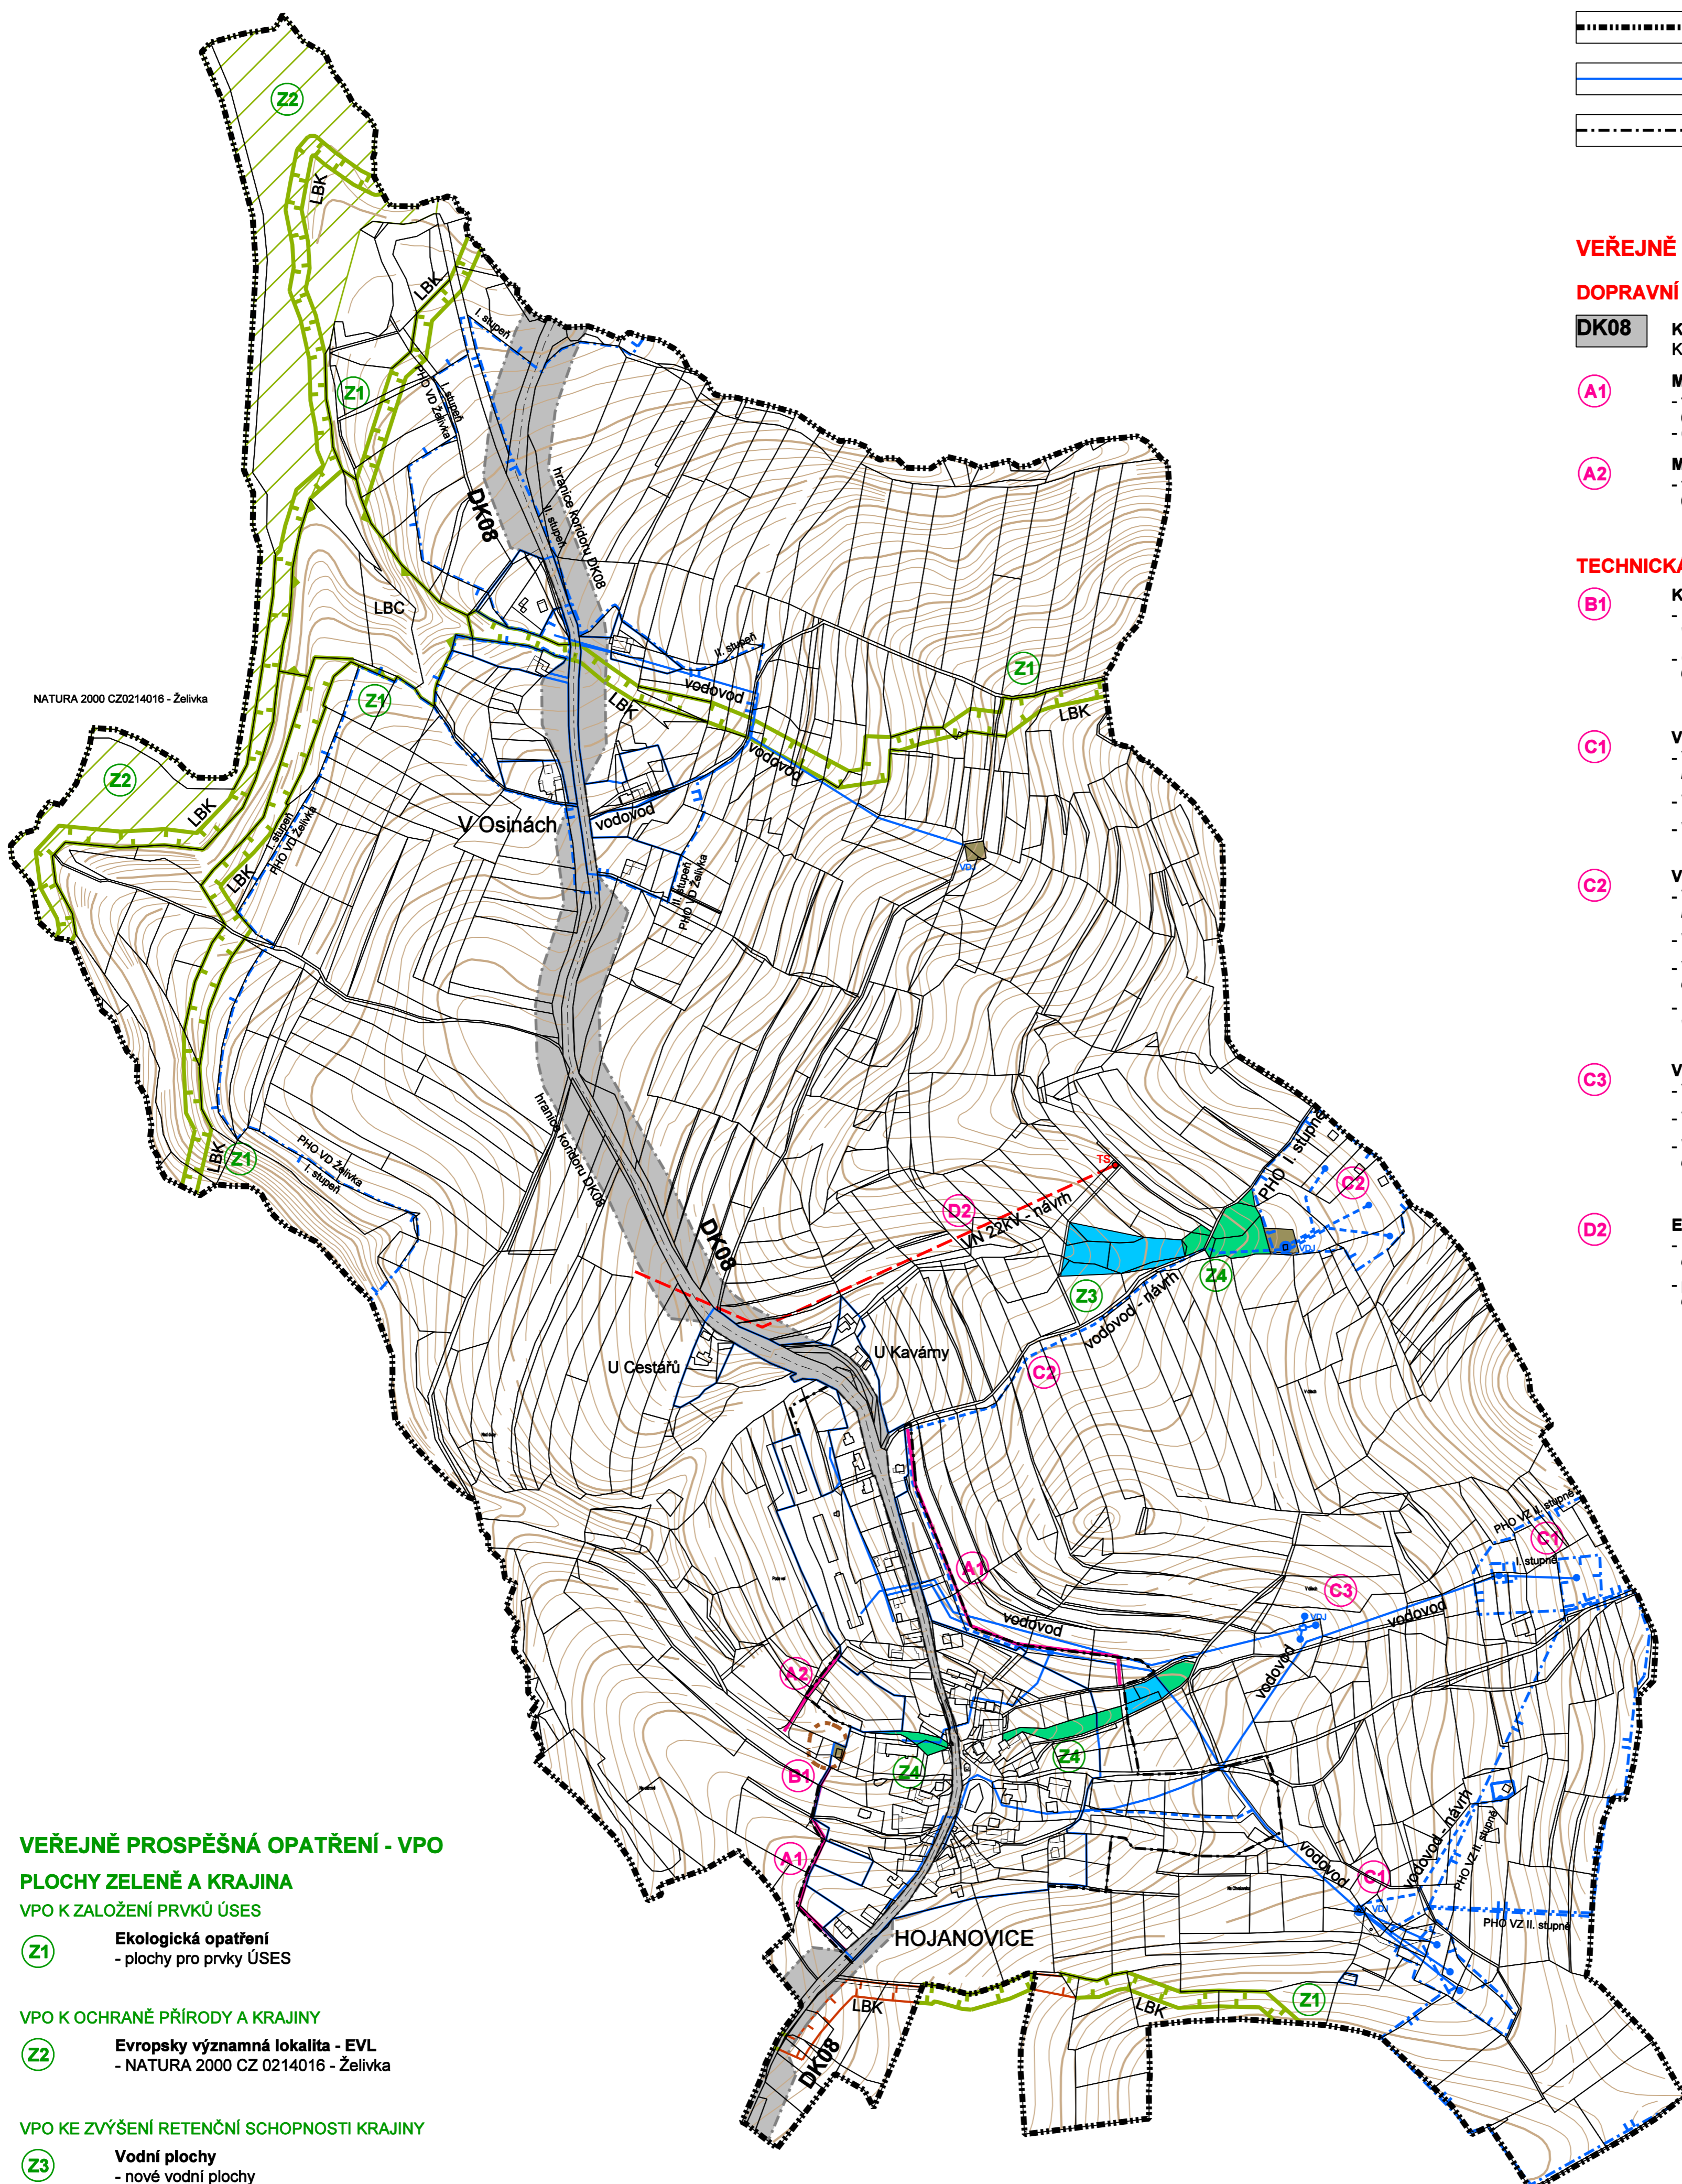

HRANICE ÚZEMÍ

- HRANICE ŘEŠENÉHO ÚZEMÍ
hranice správního území obce Hojanovice
- Hranice zastavěného území
- Hranice zastavitelných ploch

VEŘEJNĚ PROSPĚŠNÉ STAVBY

DOPRAVNÍ INFRASTRUKTURA

- DK08** Koridor dopravy
Koridor pro homogenizaci stávajícího tahu silnice II/130
- A1** Místní komunikace - MK
- tělesa místních komunikací - kategorie C3
(šířka veřejného prostoru 8 m pro dva jízdní pruhy)
- doprovodná zeleň
- A2** Místní komunikace - MK
- těleso místní komunikace - kategorie C3
(šířka veřejného prostoru 6,5 m pro jeden jízdní pruh)

TECHNICKÁ INFRASTRUKTURA

- B1** Kanalizace, ČOV (čistírna odpadních vod)
- Kanalizační řady - návrh
vedení ve veřejných komunikacích - OP 2 m od osy
- ČOV - čistírna odpadních vod
Ochranné pásmo ČOV
- C1** Vodovod Hojanovice - stav
- Vodní zdroje - VZ
PHO I. a II. stupně vodních zdrojů
- VDJ - vodojem
- Vodovodní přivaděče z VZJ do sídla
- C2** Vodovod Hojanovice - návrh
- Vodní zdroje - posilující prameniště
PHO I. stupně vodních zdrojů
- VDJ - vodojem
- Vodovodní přivaděče z VZJ do sídla
ochranné pásmo 2 m od osy potrubí
- Nové místní vodovodní řady
vedení ve veřejných komunikacích
- C3** Vodovod Hojanovice - návrh
- Vodní zdroje - VZ
- VDJ - vodojem
- Vodovodní přivaděč do zemědělského areálu
ochranné pásmo 2 m od osy potrubí
- D2** Elektrická VN 22kV vedení, TS (trafostanice) - Sever
- nové vzdušné VN 22kV vedení
ochranné pásmo 7 m od krajního vodiče
- plochy pro nové trafostanice - TS
ochranné pásmo 10 m od objektu a krajního vodiče

VEŘEJNĚ PROSPĚŠNÁ OPATŘENÍ - VPO

PLOCHY ZELENĚ A KRAJINA

VPO K ZALOŽENÍ PRVKŮ ÚSES

- Z1** Ekologická opatření
- plochy pro prvky ÚSES

VPO K OCHRANĚ PŘÍRODY A KRAJINY

- Z2** Evropsky významná lokalita - EVL
- NATURA 2000 CZ.0214016 - Želivka

VPO KE ZVÝŠENÍ RETENČNÍ SCHOPNOSTI KRAJINY

- Z3** Vodní plochy
- nové vodní plochy
- Z4** Vodní plochy a plochy zeleně
- nové vodní plochy
- smíšená zeleň

ÚZEMNÍ SYSTÉM EKOLOGICKÉ STABILITY

- HRANICE BIOCENTER
Biocentra lokální - LBC
funkční a částečné funkční
- HRANICE BIKORIDORŮ
Biokoridor lokální - LBK
funkční a částečné funkční
- HRANICE BIKORIDORŮ
Biokoridor lokální - LBK
návrh

Mapové podklady

- POLOHOVIS
katastrální mapa
- VÝŠKOPIS
vrstevnice

Objednavatel : Obec HOJANOVICE
Pořizovatel : MěÚ HUMPOLEC, stavební úřad
Zpracovatel : Ing. arch. MILIČ MARYŠKA
Datum : 2019

HOJANOVICE - k.ú. Hojanovice
ÚZEMNÍ PLÁN - Úplné znění po vydání změny č. 2

VÝKRES VEŘEJNĚ PROSPĚŠNÝCH
STAVEB, OPATŘENÍ A ASANACÍ

měřítko : 1 : 5 000

C